



PLANTA SEMI-SOTANO Y PARKING

Vivienda Tipo

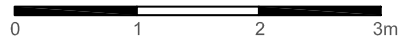

PromoGarraf
Una vida, vívela bien

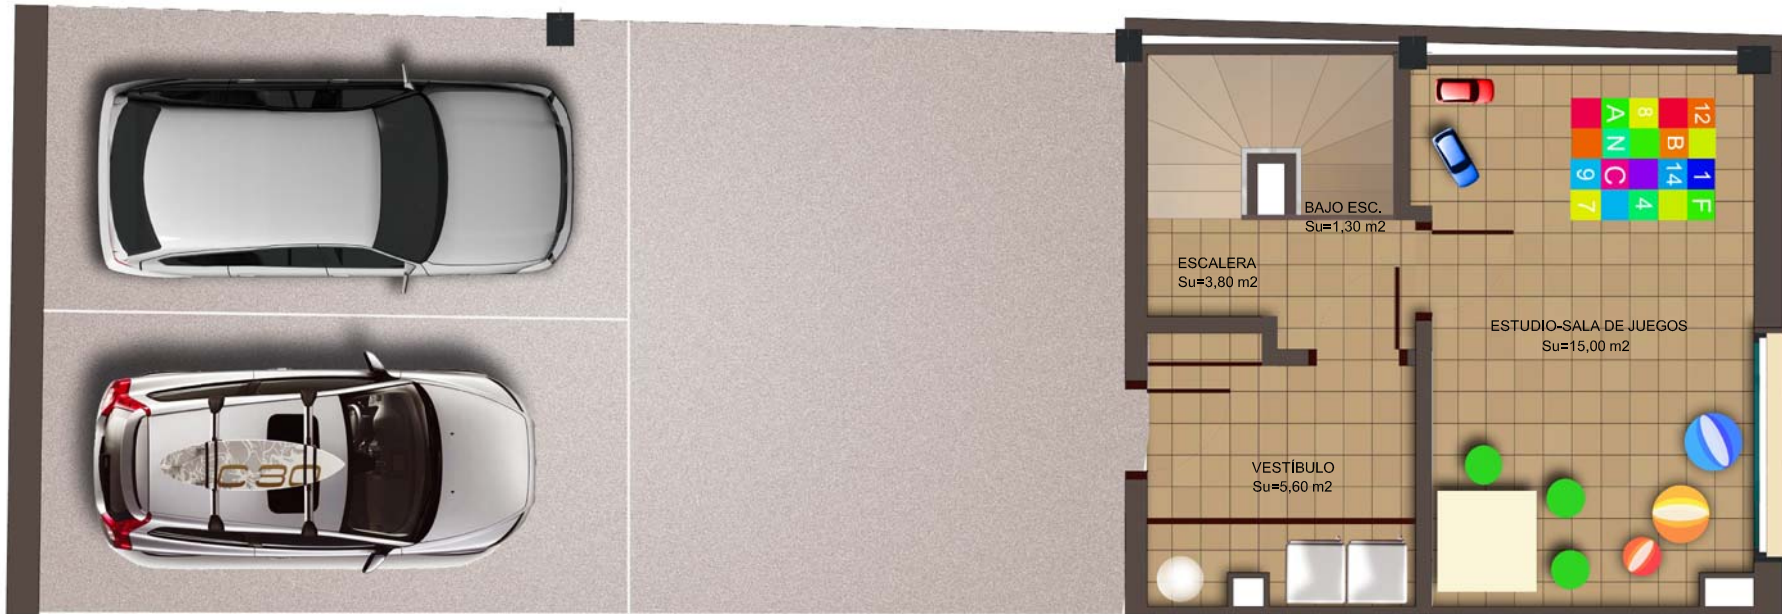

Urbanización "FONS D'EN SUMELLA" Vilanova i la Geltrú
Calle Jou nº 13-15-17-19-21-23-25-27-29

SUPERFICIE CONSTRUIDA VIVIENDA TIPO

PLANTA SEMI-SOTANO Y PARKING 63,20 m²

SUPERFICIE TOTAL CONSTRUIDA VIVIENDA TIPO

220,55 m²

