



PLANTA BAJA

Vivienda Tipo

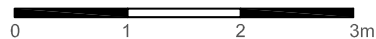

PromoGarraf

Una vida, vívela bien

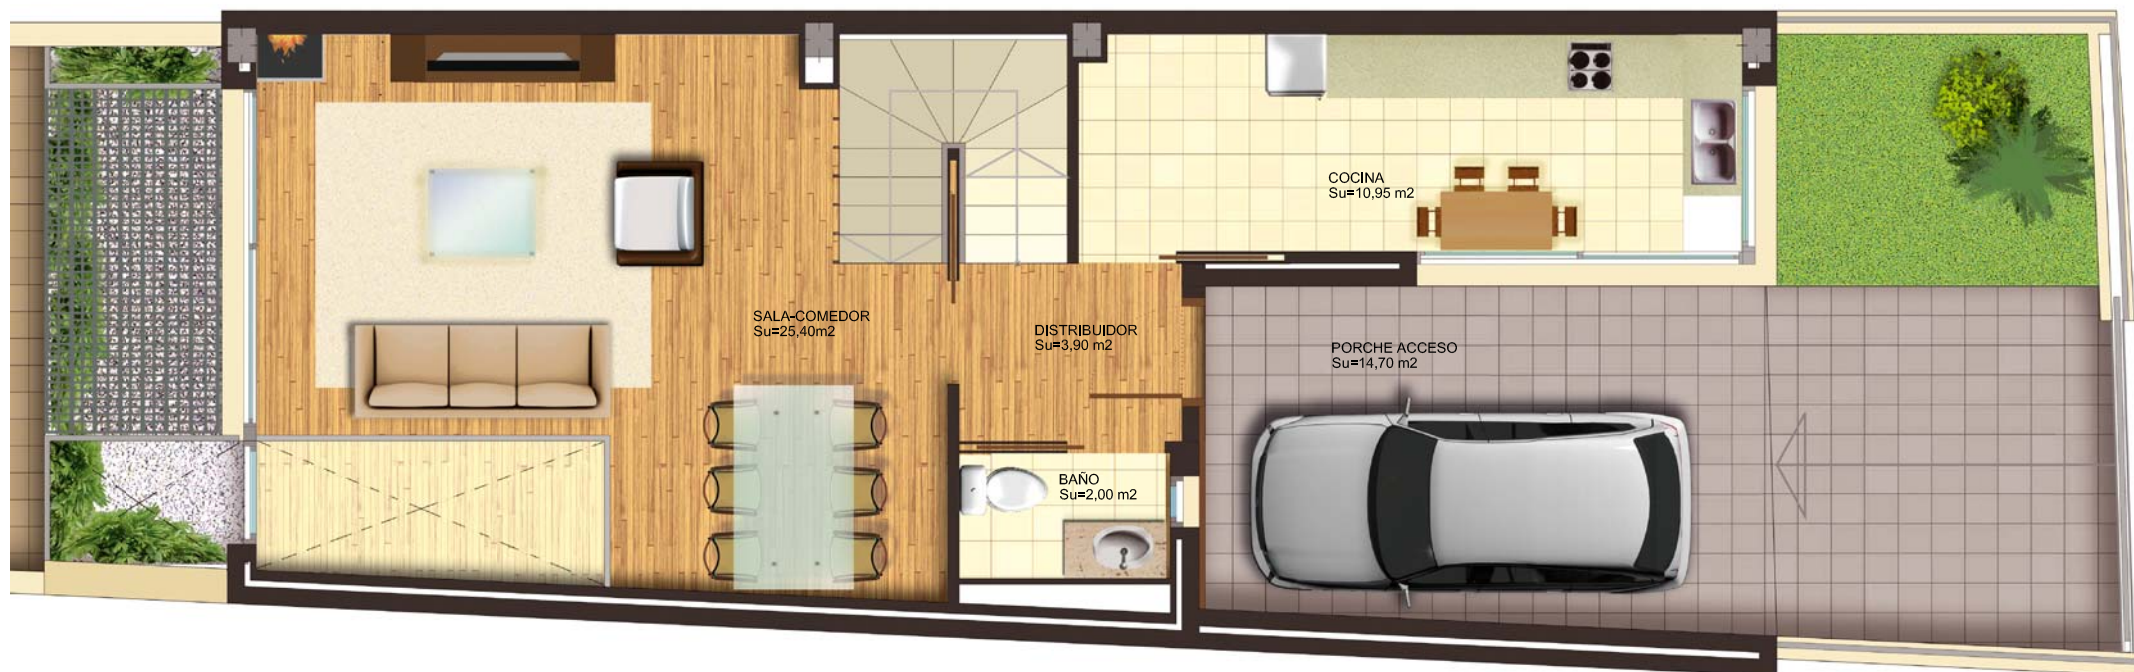

Urbanización "FONS D'EN SUMELLA" Vilanova i la Geltrú
Calle Jou nº 20-22-24-26

SUPERFICIE CONSTRUIDA VIVIENDA TIPO

PLANTA BAJA 78,23 m2

SUPERFICIE TOTAL CONSTRUIDA VIVIENDA TIPO

182,97 m2

